


Rez de chaussée - Parkings

le: 06/04/06

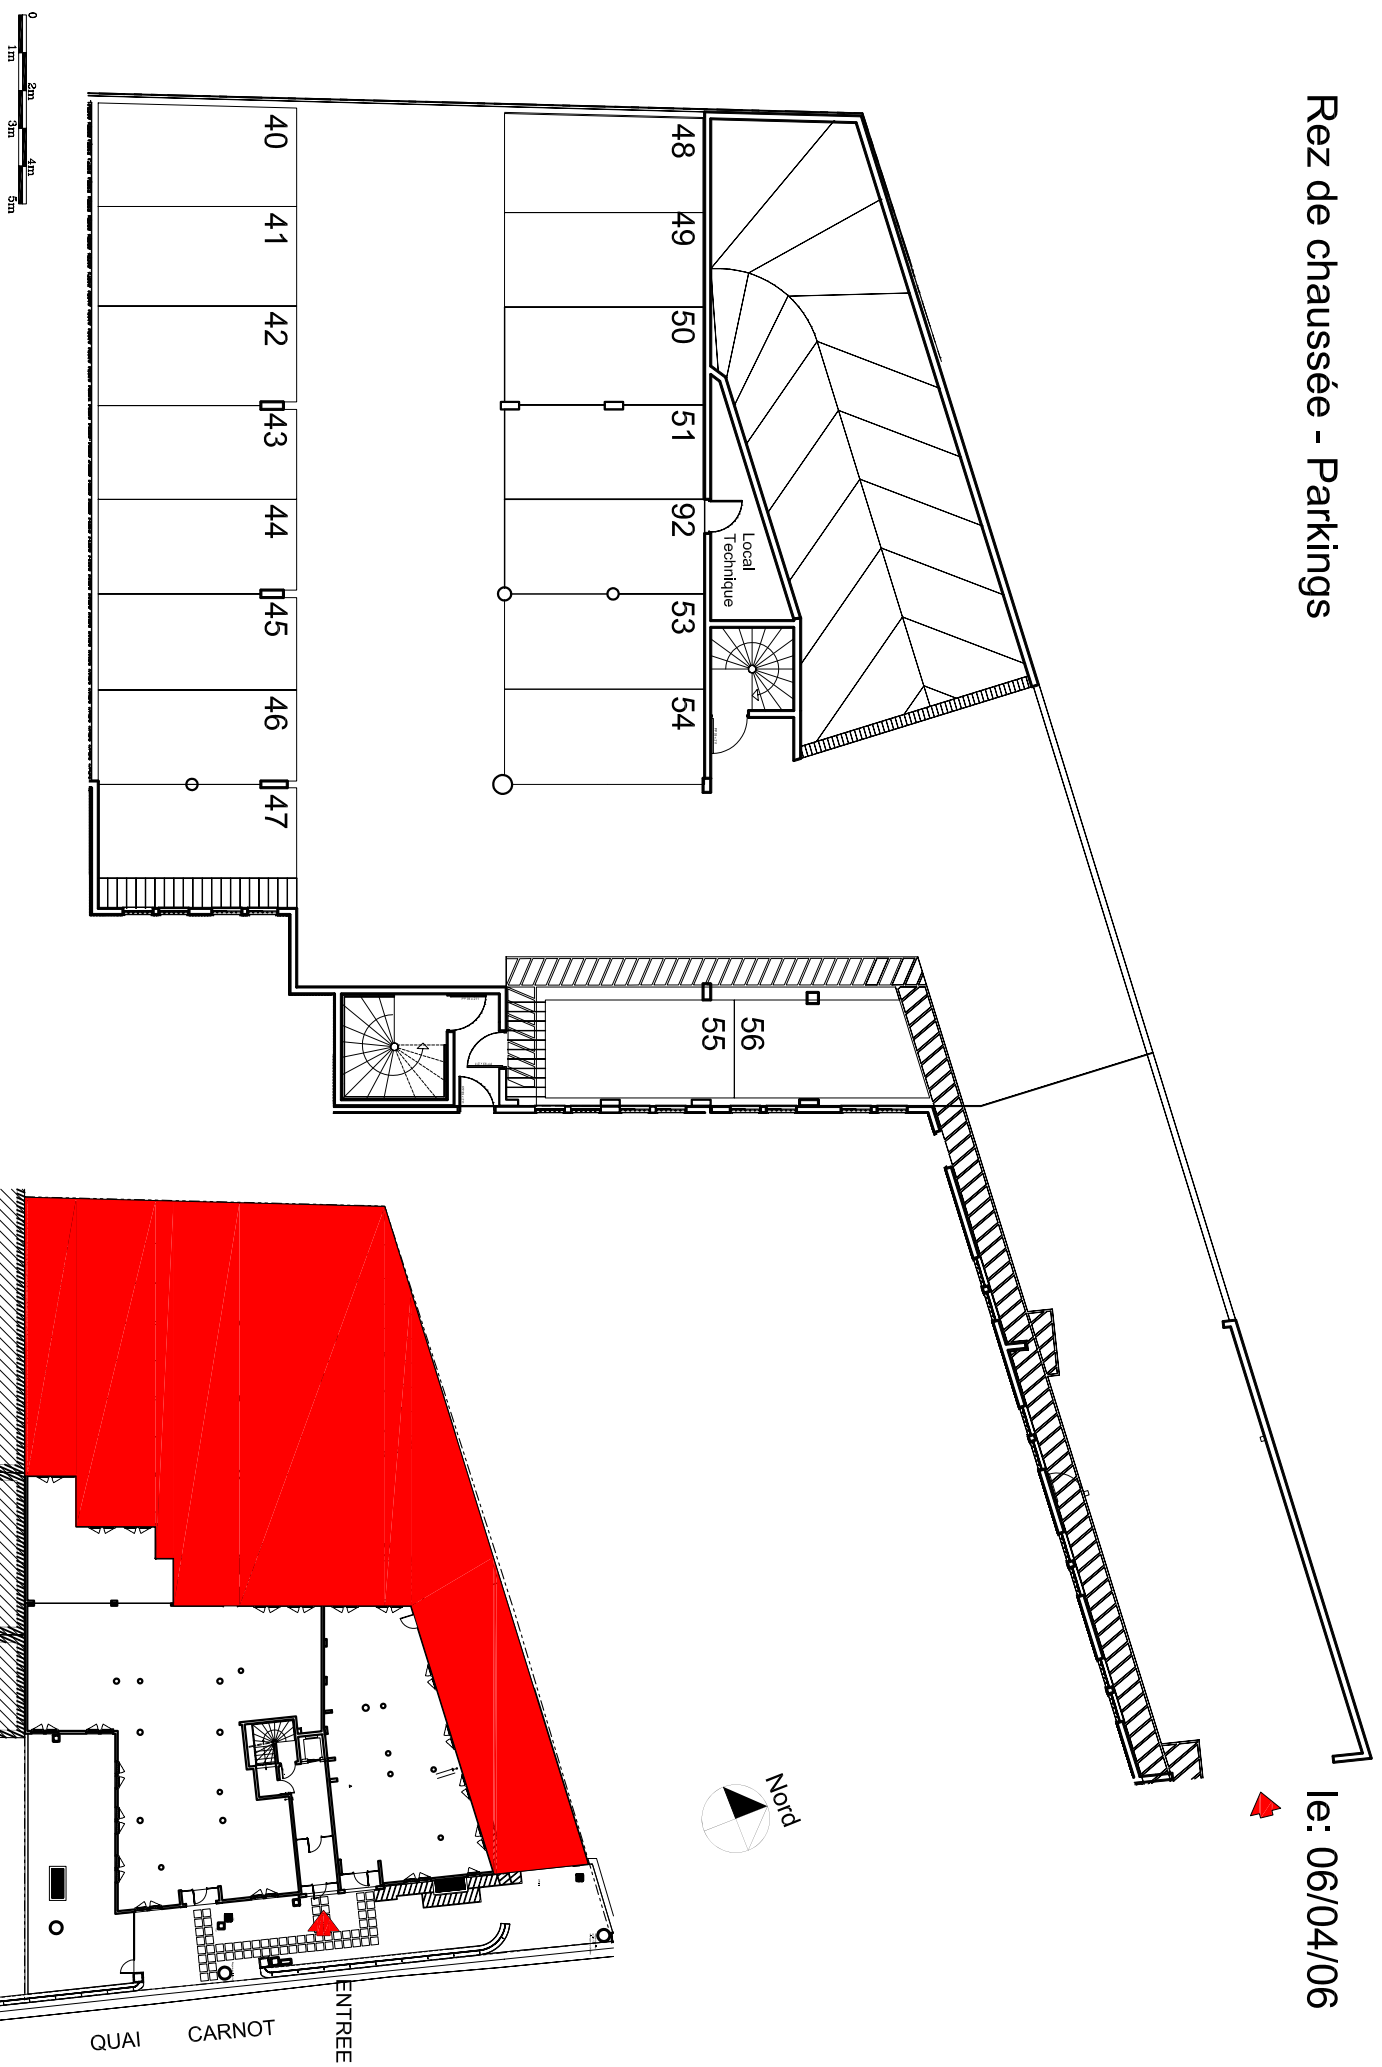

Tout en gardant les caractéristiques du plan, la société se réserve la possibilité d'y apporter des modifications de détails en fonction des différents impératifs de la construction

PLAN DE REPERAGE

ENTREE
QUAI CARNOT