


# Sous-Sol - PLAN SYNOPTIQUE DES STATIONNEMENTS

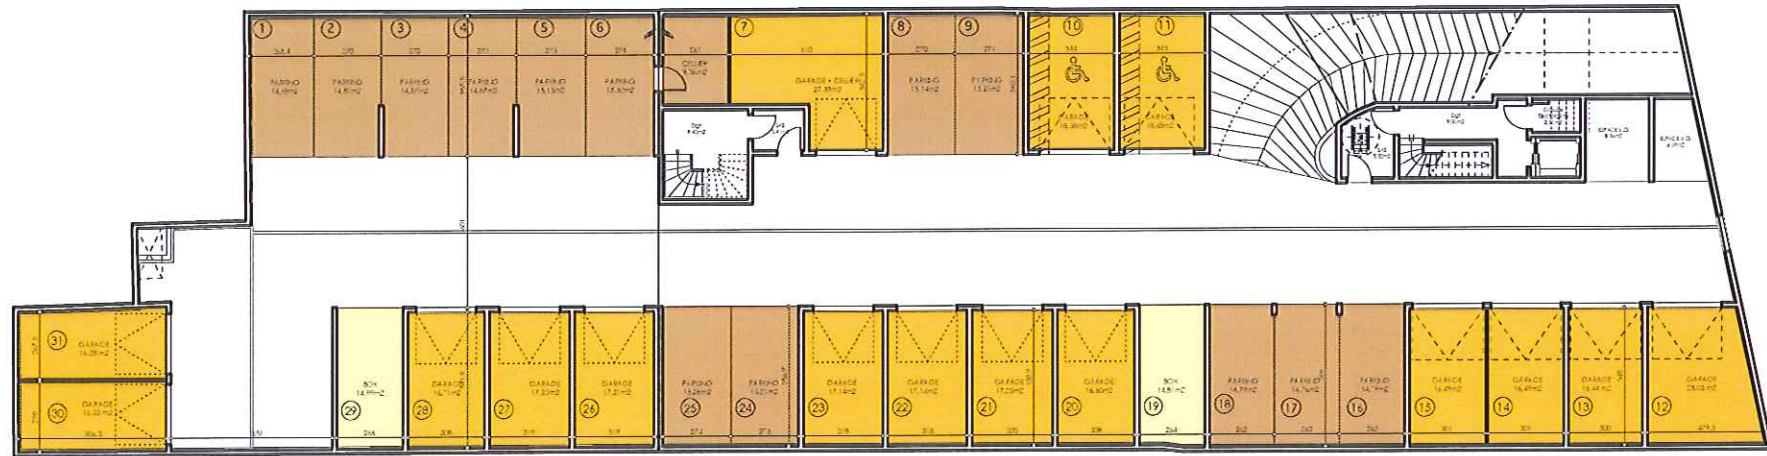

Tout en gardant les caractéristiques du plan, la société se réserve la possibilité d'y apporter des modifications de détail en fonction des différents impératifs de la construction.

- GARAGE
- PARKING
- BOX