


PLAN DE STATIONNEMENT NIVEAU 1

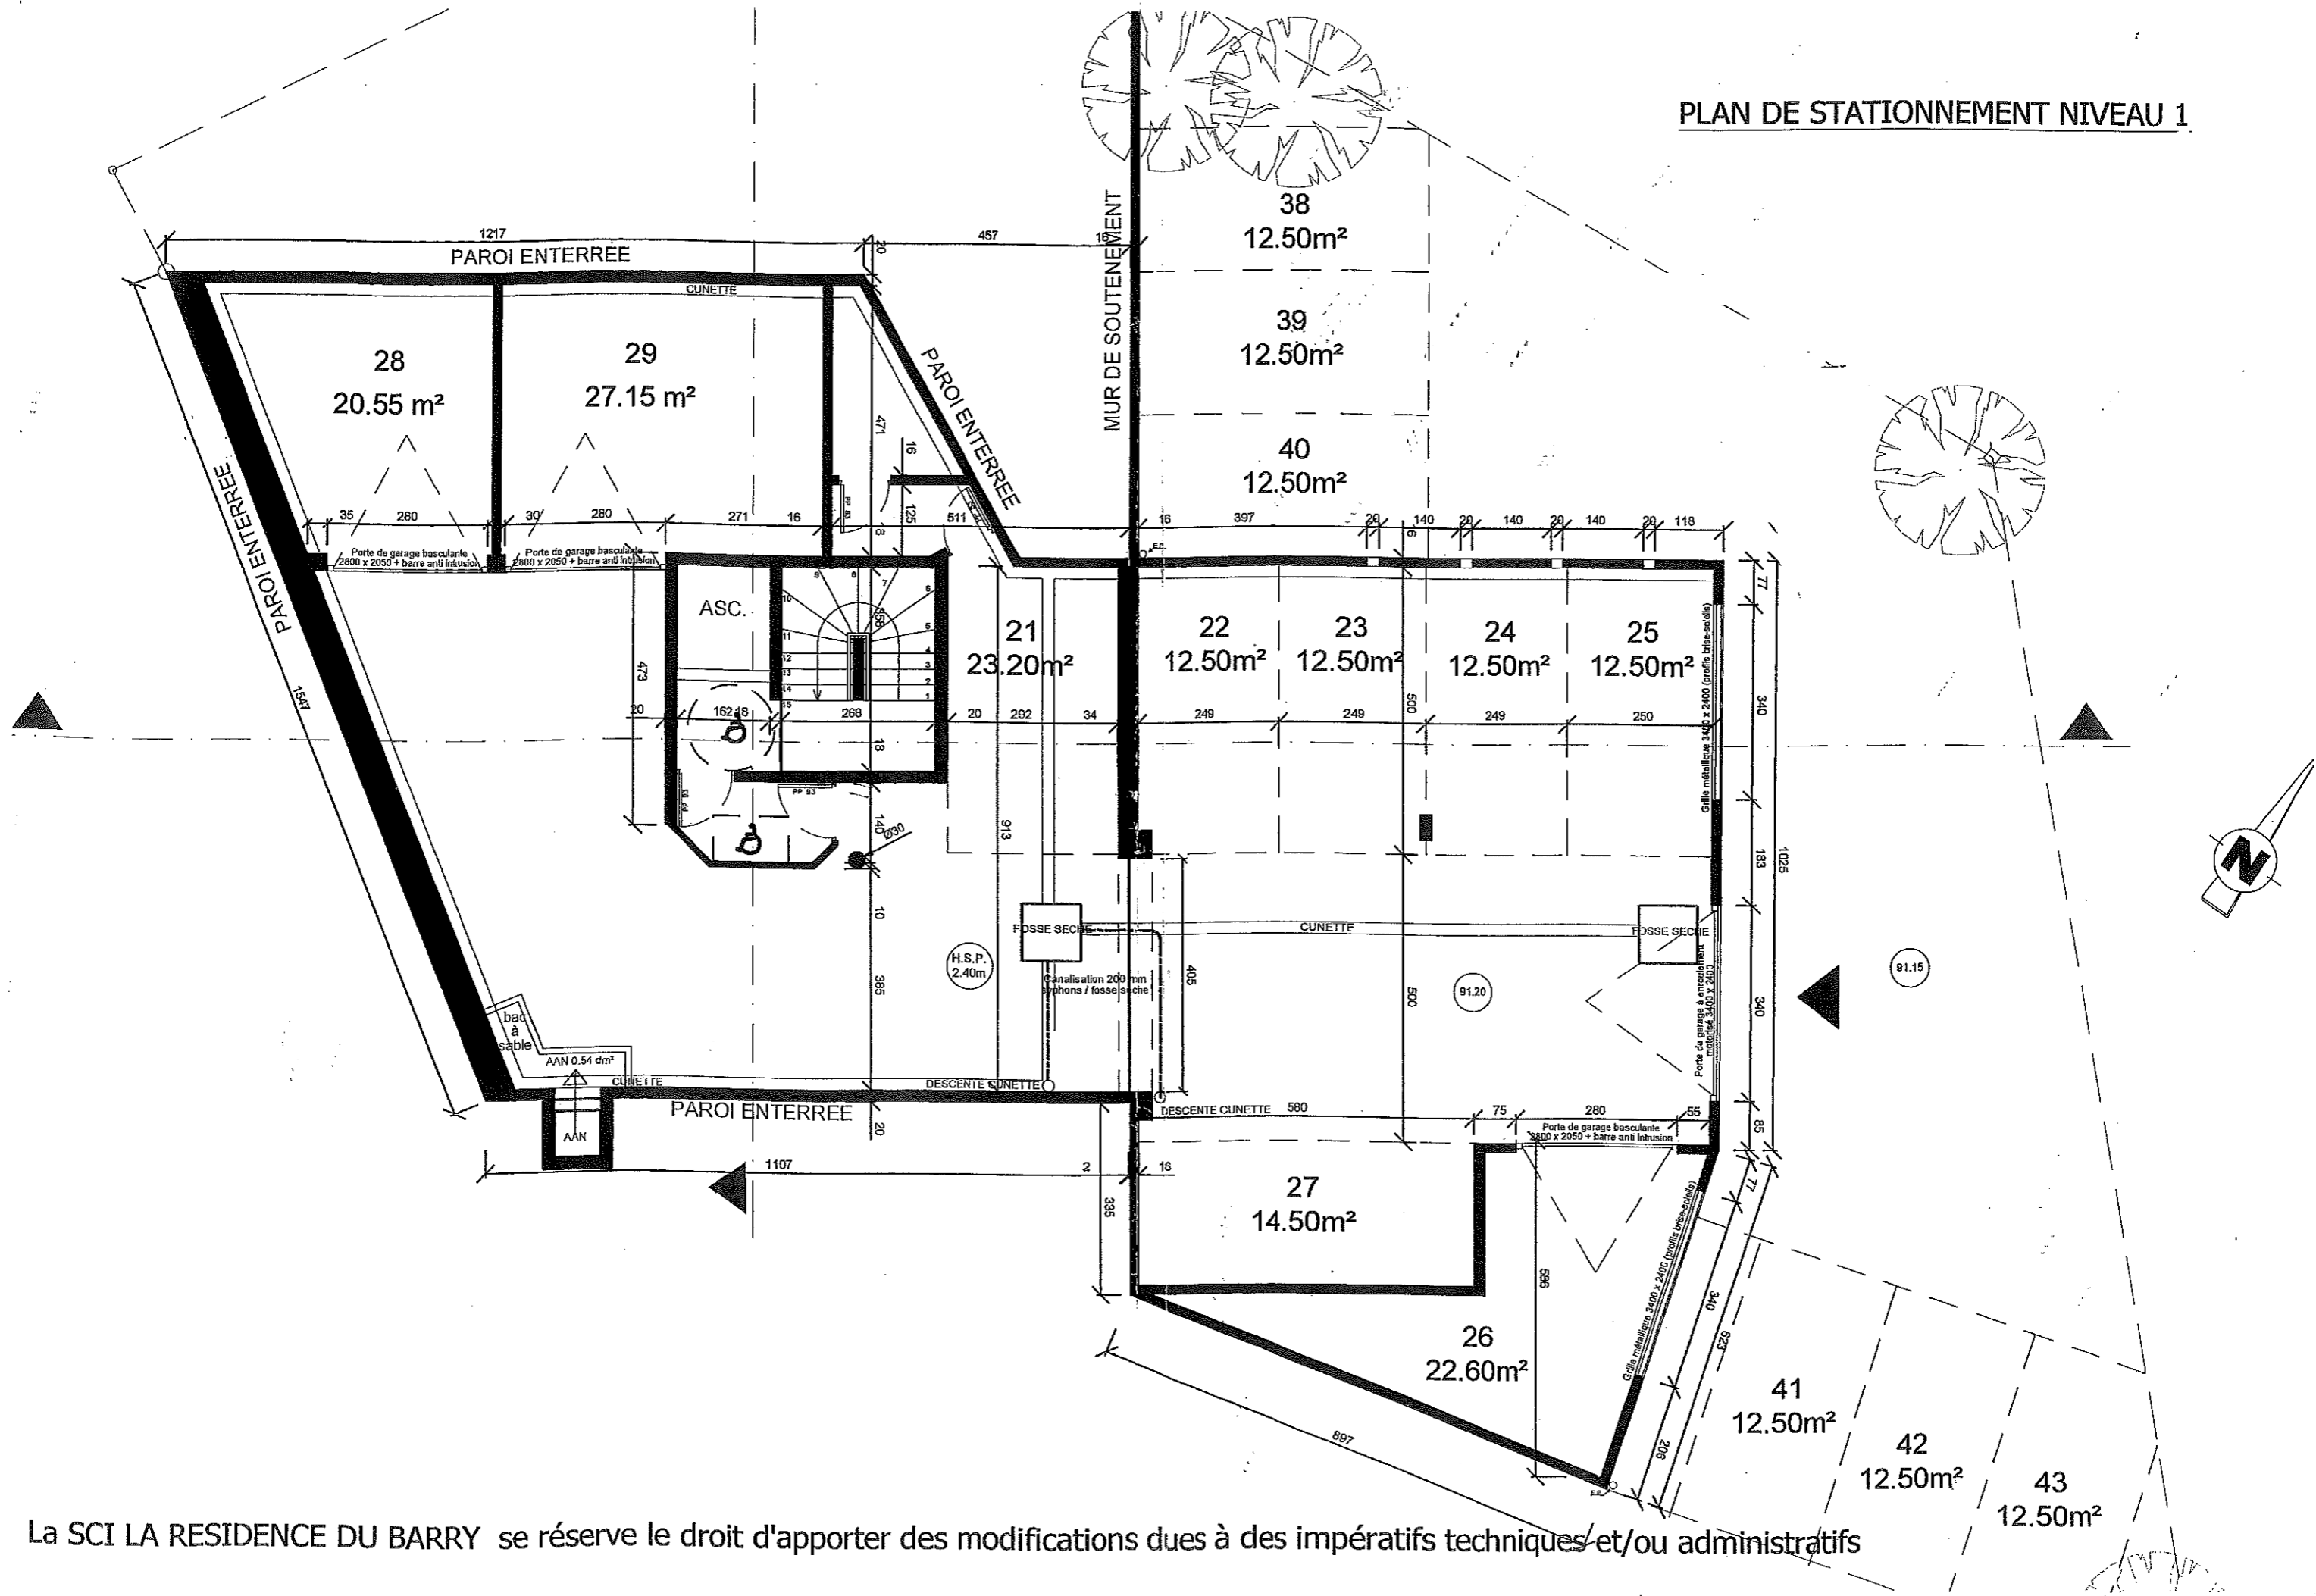

La SCI LA RESIDENCE DU BARRY se réserve le droit d'apporter des modifications dues à des impératifs techniques et/ou administratifs